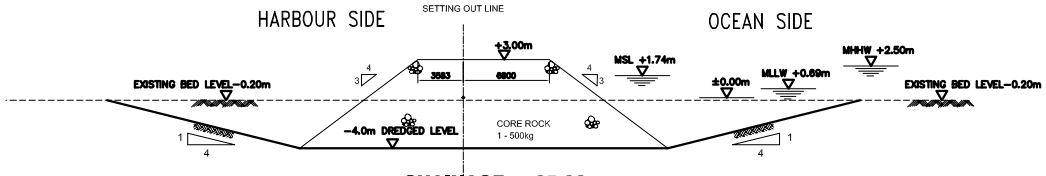

CHAINAGE - -35.00m

SCALE: 1:200

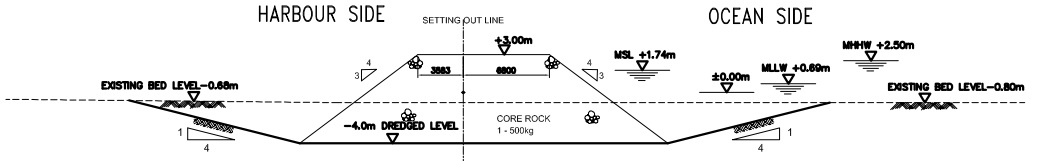

CHAINAGE - -08.00m

SCALE: 1:200

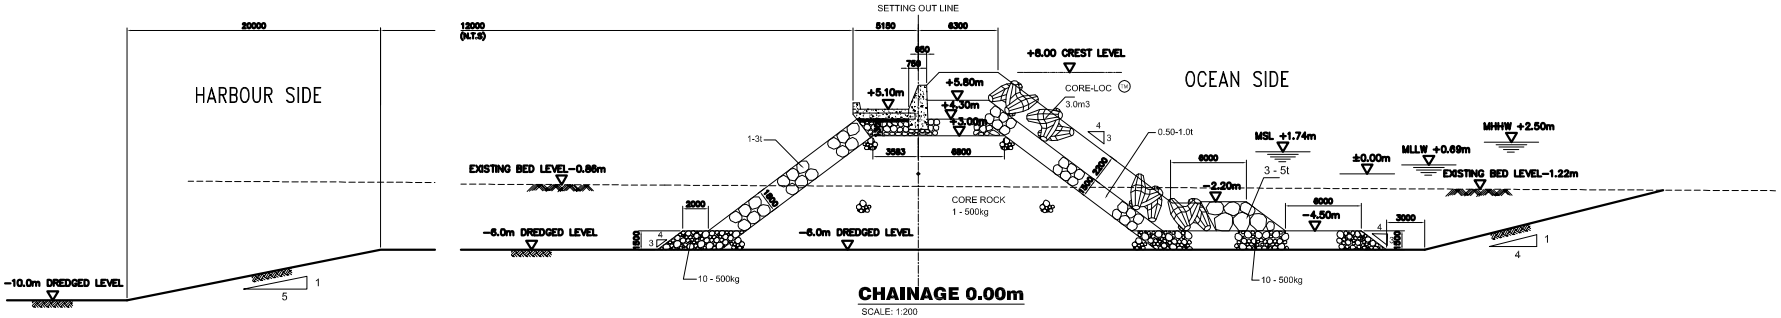

CHAINAGE 0.00m

SCALE: 1:200

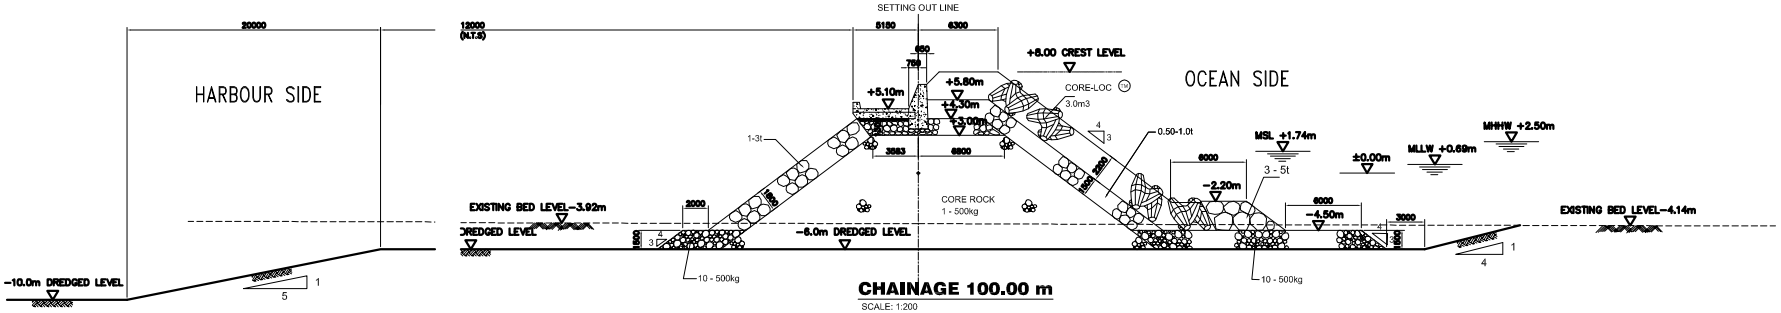

CHAINAGE 100.00 m

SCALE: 1:200

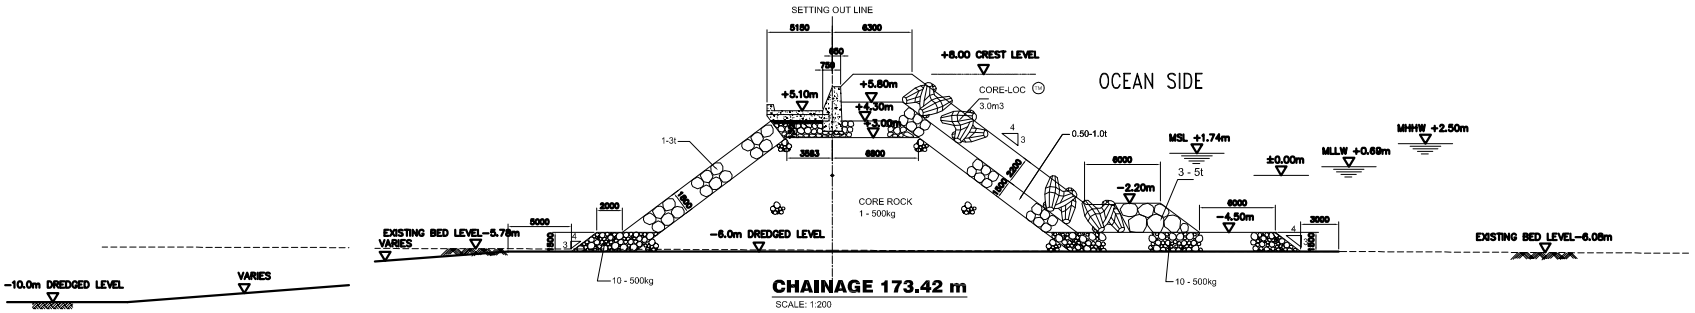

CHAINAGE 173.42 m

SCALE: 1:200