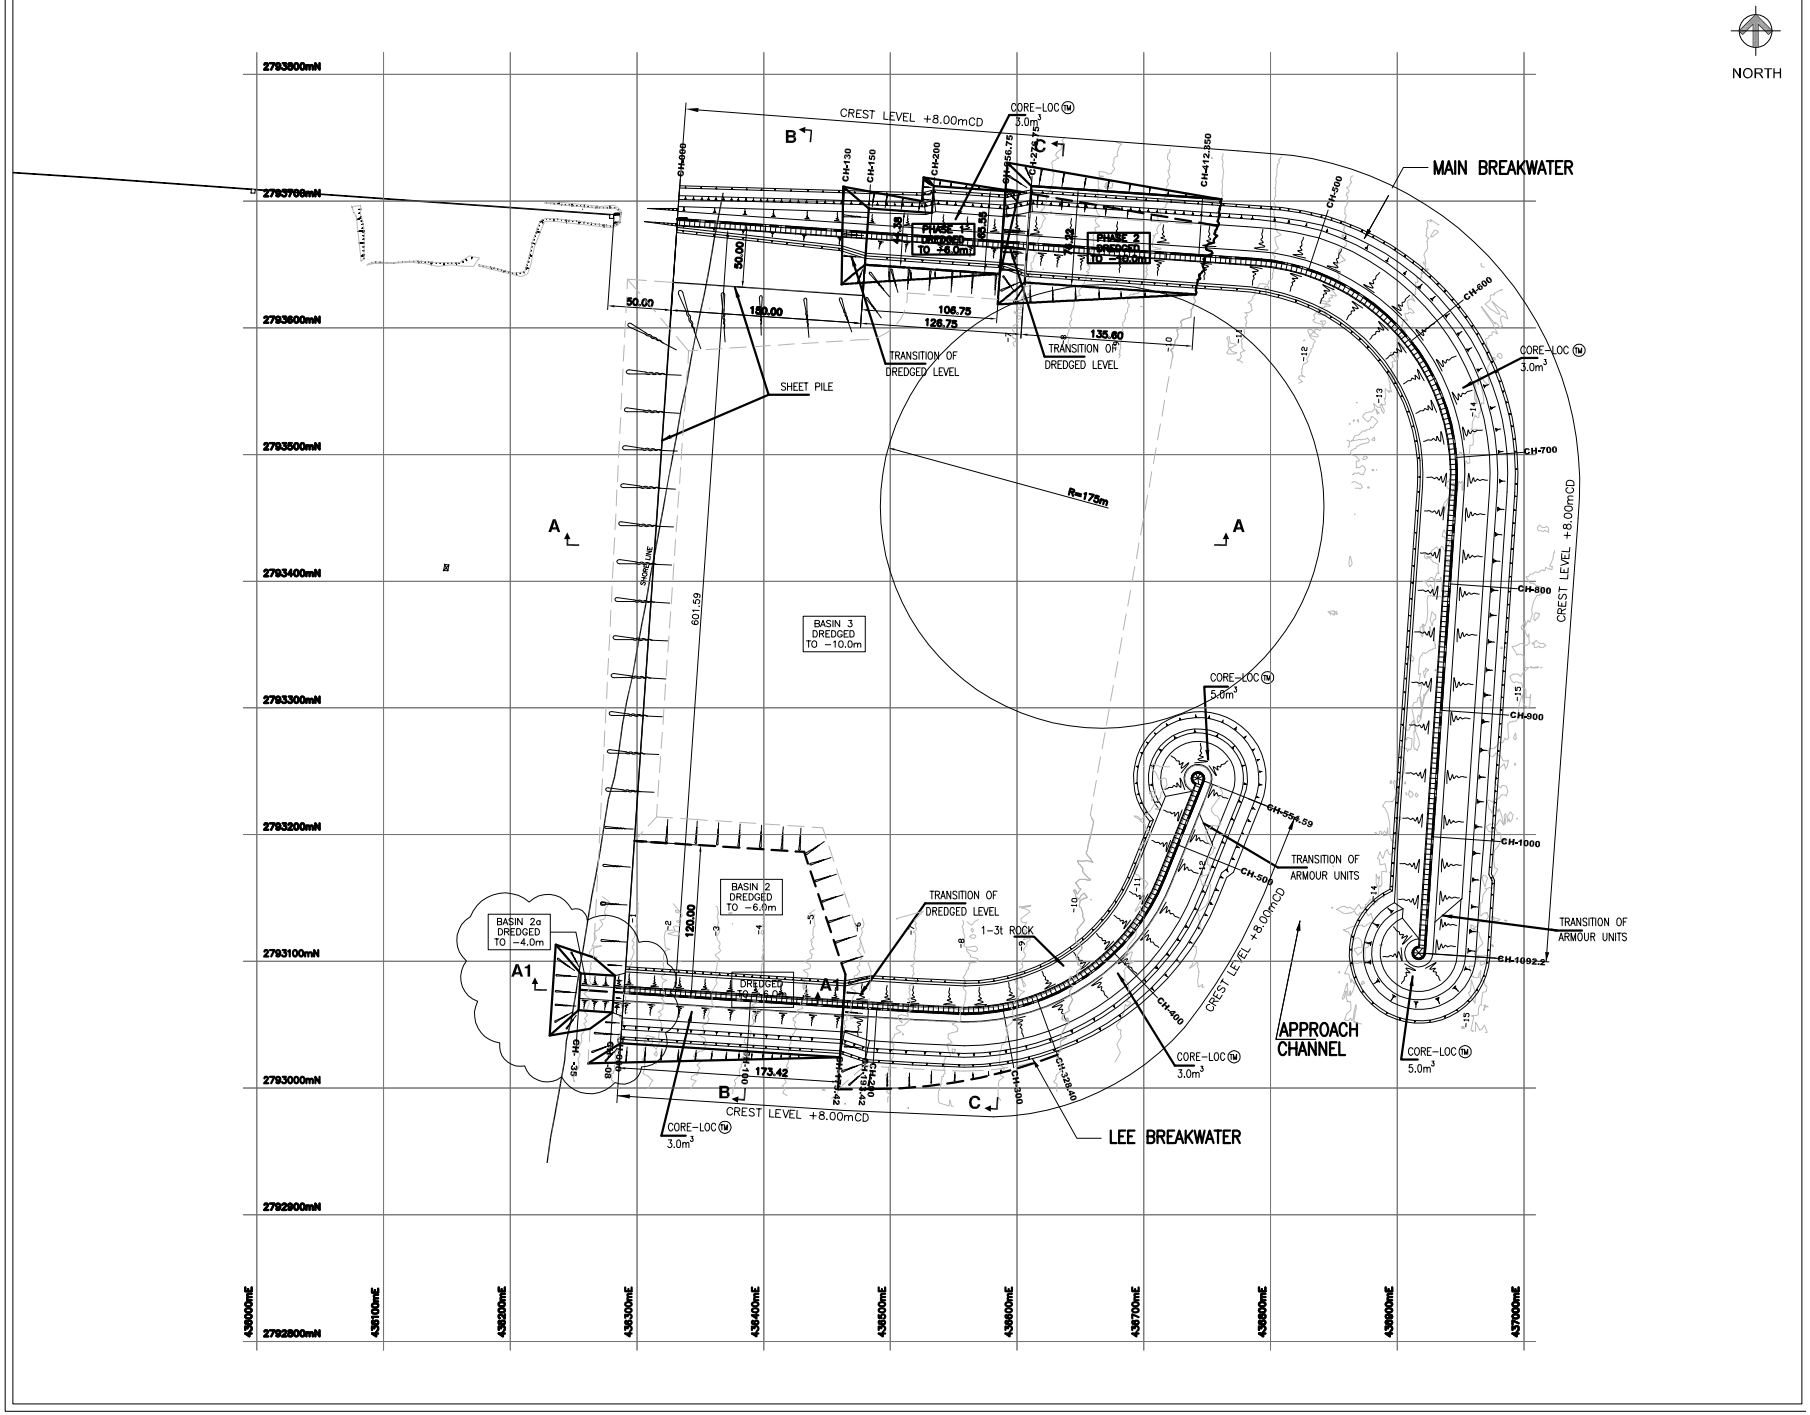
NORTH
MAIN BREAKWATER
LEE BREAKWATER
APPROACH CHANNEL
CREST LEVEL +8.00mCD
CORE-LOC™ 3.0m³
CORE-LOC™ 5.0m³
TRANSITION OF DREDGED LEVEL
TRANSITION OF ARMOUR UNITS
SHEET PILE
BASIN 3 DREDGED TO −10.0m
BASIN 2 DREDGED TO −6.0m
BASIN 2a DREDGED TO −4.0m
PHASE 1 DREDGED TO −6.0m
PHASE 2 DREDGED TO −10.0m
1-3t ROCK
R=175m
601.59
173.42
120.00
150.00
106.75
126.75
135.00
50.00
CH-000
CH-130
CH-150
CH-200
CH-300
CH-400
CH-500
CH-600
CH-700
CH-800
CH-900
CH-1000
CH-1092.2
CH-412.350
CH-556.75
CH-554.59
CH-328.40
2793800mN
2793700mN
2793600mN
2793500mN
2793400mN
2793300mN
2793200mN
2793100mN
2793000mN
2792900mN
2792800mN
435000mE
435100mE
435200mE
435300mE
435400mE
435500mE
435600mE
435700mE
435800mE
435900mE
437000mE